



書架搬入口

(寸法：幅4.6m、高さ3.8m、「→」の流れで搬入、搬入口には10tトラック停車可能)

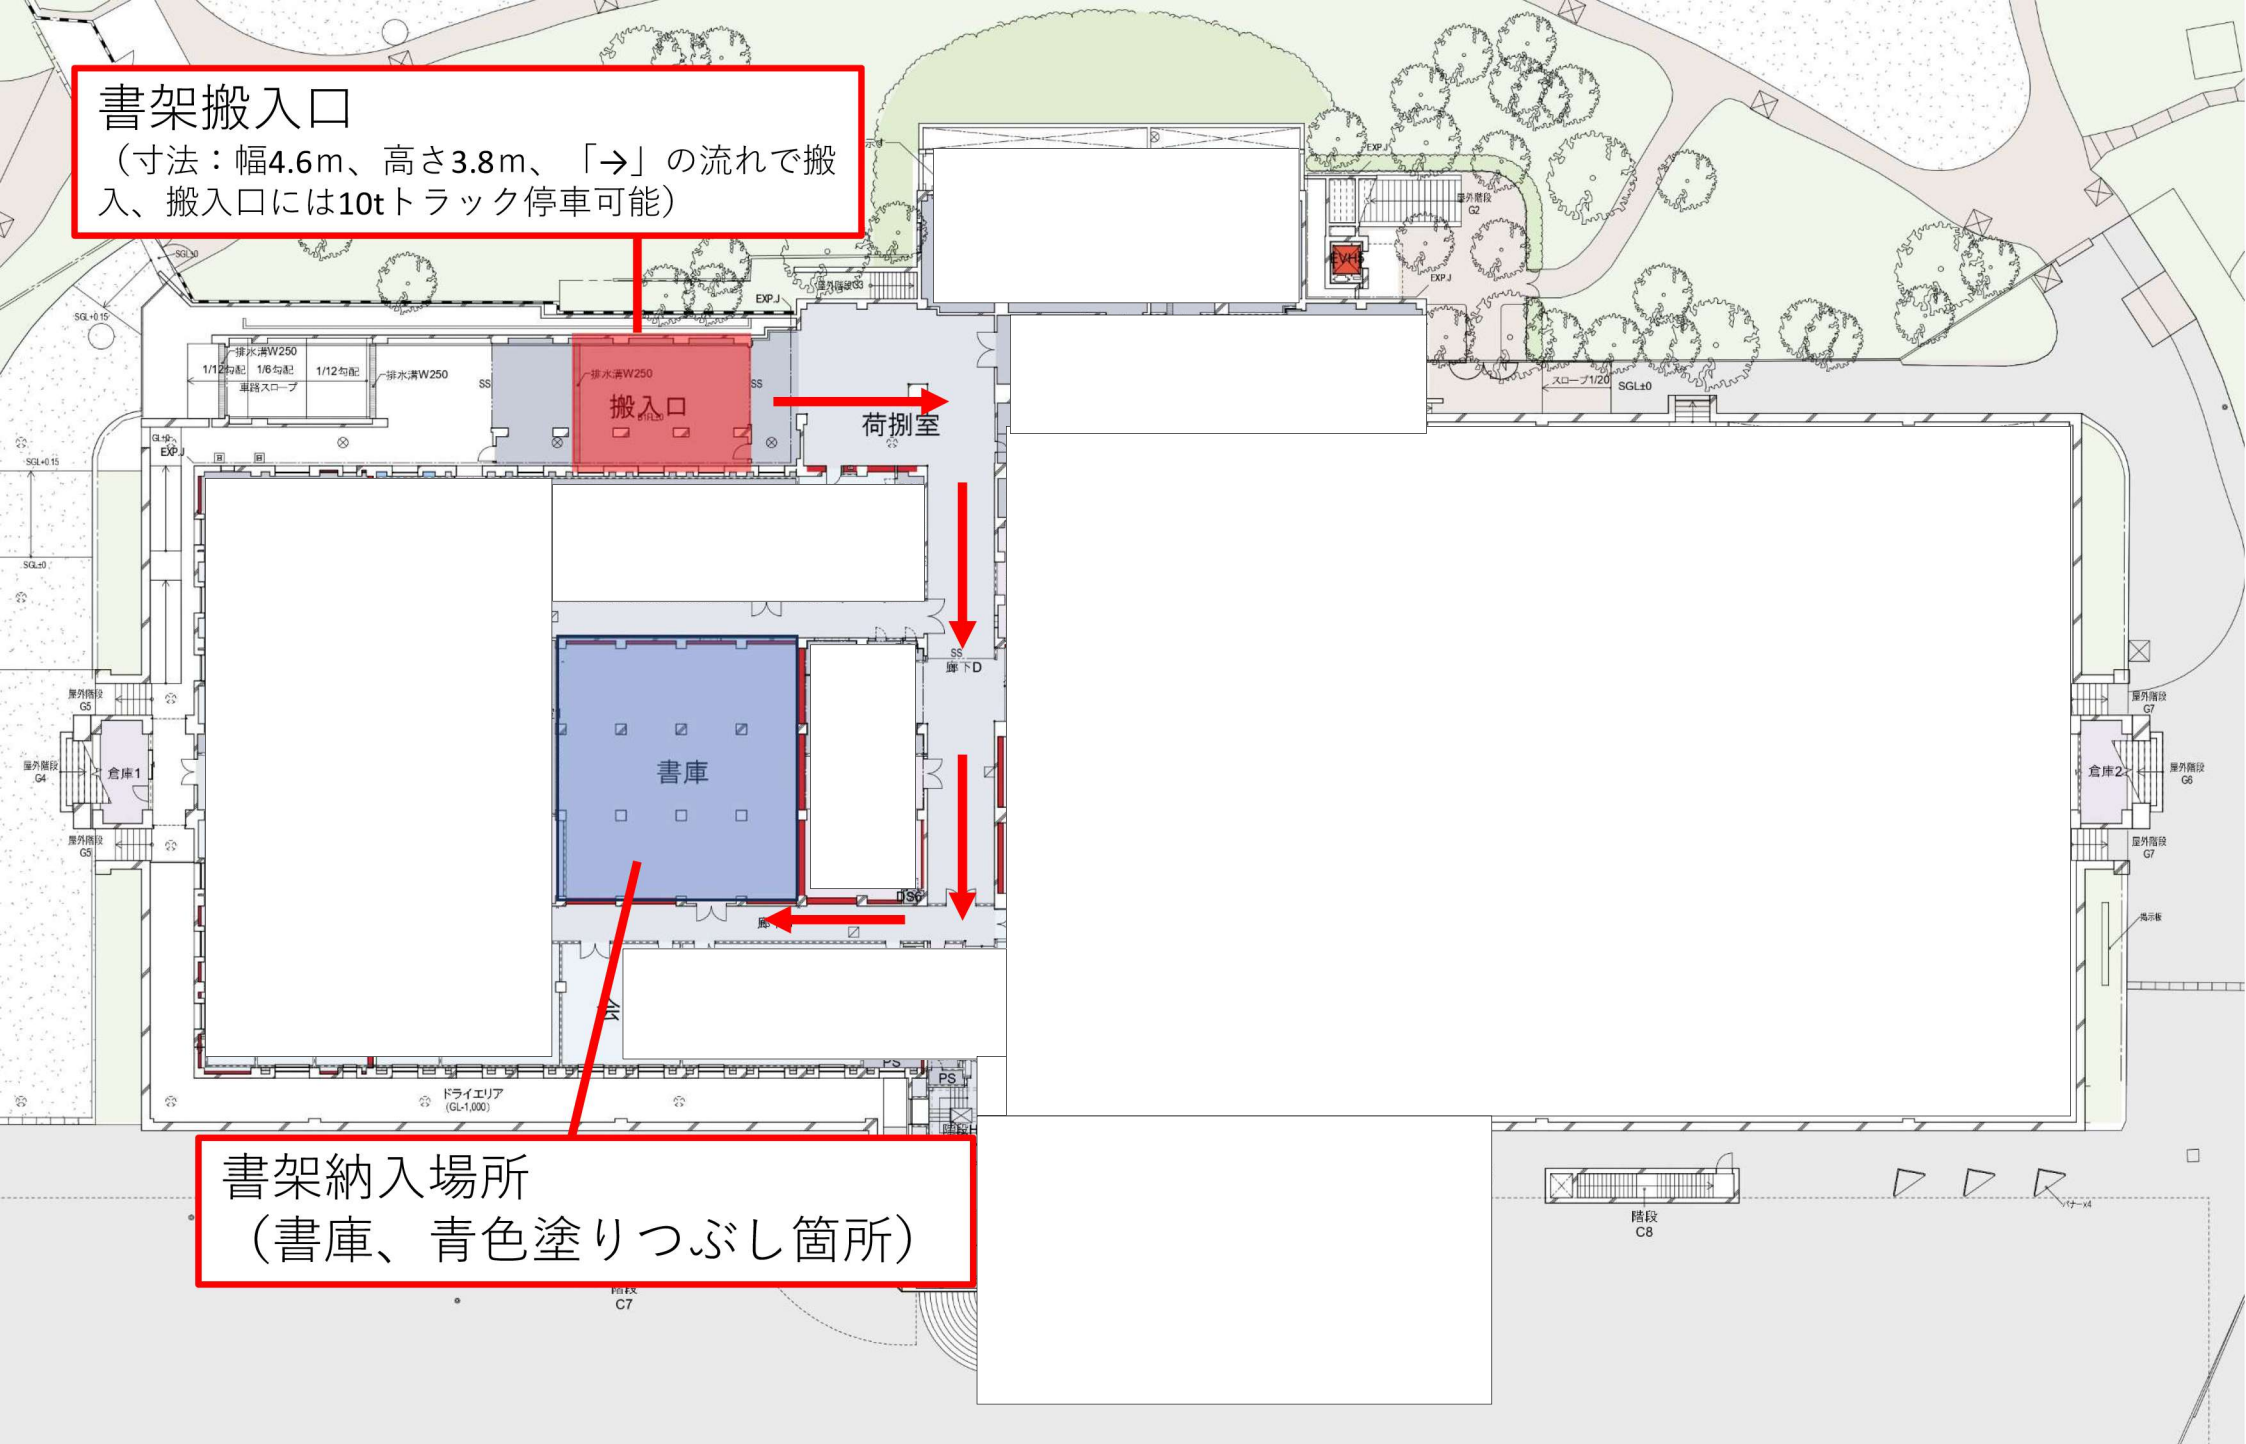

書架納入場所

(書庫、青色塗りつぶし箇所)

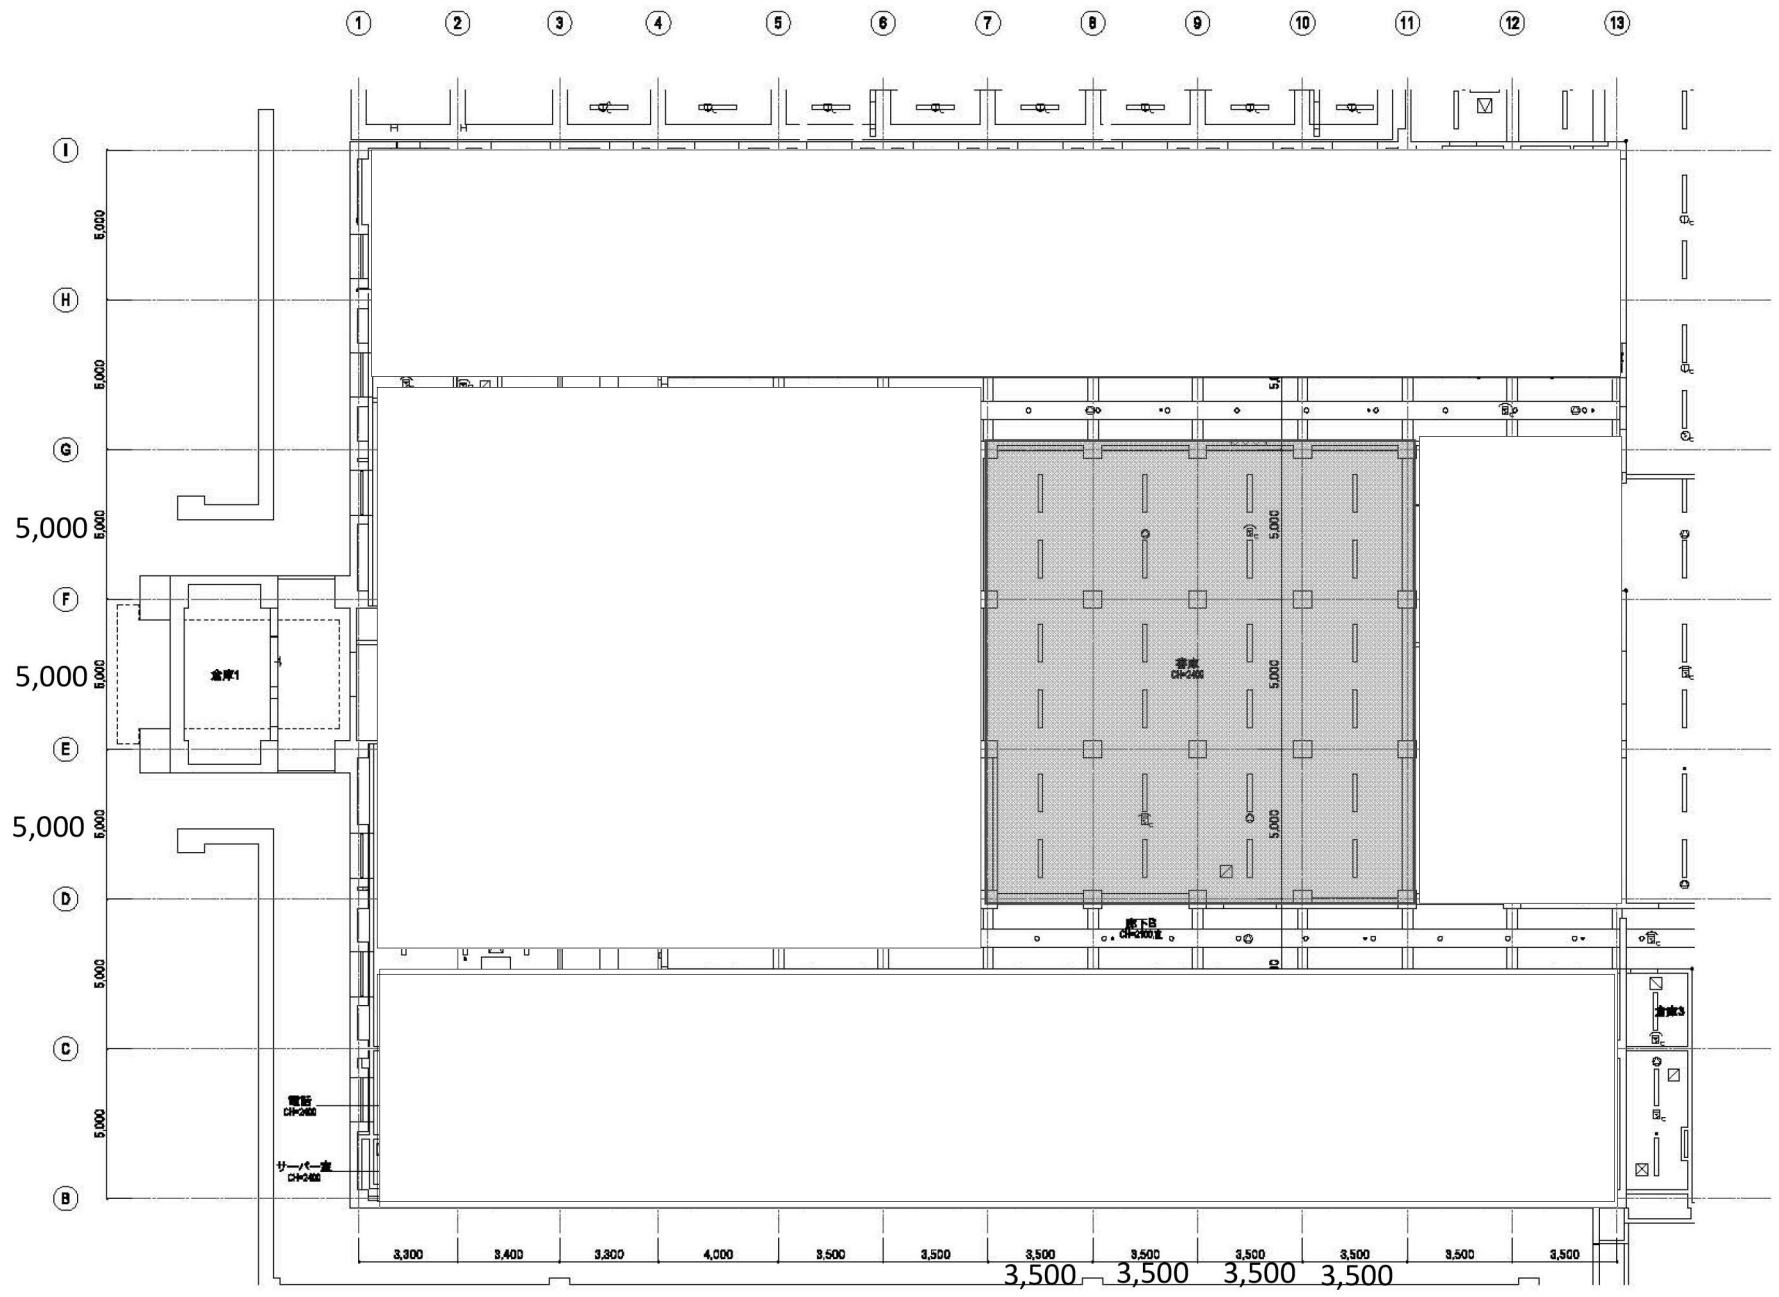

別紙 納入場所図2